


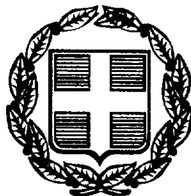

ΕΦΗΜΕΡΙΣ ΤΗΣ ΚΥΒΕΡΝΗΣΕΩΣ

ΤΗΣ ΕΛΛΗΝΙΚΗΣ ΔΗΜΟΚΡΑΤΙΑΣ

ΤΕΥΧΟΣ ΤΕΤΑΡΤΟ Αρ. Φύλλου 735

7 Οκτωβρίου 1999

ΠΕΡΙΕΧΟΜΕΝΑ

ΑΠΟΦΑΣΕΙΣ

ΑΝΑΚΟΙΝΩΣΕΙΣ

ΑΠΟΦΑΣΕΙΣ

Αριθ. 1074695/8089/Β0010 (1)

Καθορισμός των ορίων του αιγιαλού-παλ. αιγιαλού και δημιουργία ζώνης παραλίας στη θέση «ΟΡΜΟΣ ΜΑΝΔΡΑΚΙ», Πρασίνου, Δήμου Ταμυναίων, - Ν.Ευβοίας».

Ο ΥΠΟΥΡΓΟΣ ΟΙΚΟΝΟΜΙΚΩΝ

Έχοντας υπόψη:

1. Τις διατάξεις του Π.Δ 551/88 «Οργάνωση Νομαρχιών - Οργάνωση Οικονομικών Υπηρεσιών» (ΦΕΚ 259 τ.Α'), όπως τροποποιήθηκε και ισχύει.

2. Τις διατάξεις του Π.Δ 284/88 «περί Οργανισμού Υπουργείου Οικονομικών».

3. Τις διατάξεις του Ν.2218/1994 «περί ίδρυσης Νομαρχιακής Αυτοδιοίκησης κ.λπ.» (ΦΕΚ 90 τ.Α'), όπως τροποποιήθηκε συμπληρώθηκε και ισχύει.

4. Τις διατάξεις του άρθρου 14 του Ν. 2399/96 «Υλοποίηση της εισοδηματικής πολιτικής έτους 1996 για μισθούς και συντάξεις και άλλες διατάξεις» (ΦΕΚ 90 τ.Α'), με το οποίο καταργήθηκαν οι θέσεις των Περιφερειακών Διευθυντών και οι αρμοδιότητές τους περιήλθαν στο Γενικό Γραμματέα Περιφέρειας.

5. Τις διατάξεις των παρ. 2 και 6 του άρθρου 1 Ν. 2503/97 Διοίκηση Οργάνωση, Στελέχωση της Περιφέρειας, ρύθμιση θεμάτων για την Τοπική Αυτοδιοίκηση και άλλες διατάξεις (ΦΕΚ 107 τ.Α'), σύμφωνα με τις οποίες οι Περιφερειακές Υπηρεσίες του Υπουργείου Οικονομικών, που συγκροτούσαν την Περιφερειακή Διοίκηση του Νομού ή Νομαρχίας δεν υπήχθησαν στην ενιαία οργανική μονάδα της Περιφέρειας ούτε καταργήθηκαν, αλλά αποτελούν από 1.9.97 Υπηρεσίες του Υπουργείου Οικονομικών.

6. Το αριθ. 28975/31.07.97 έγγραφο της Δ/νσης Διοίκησης του Υπ. Εσωτερικών Δημ.Διοίκησης και Αποκέντρωσης, σύμφωνα με το οποίο οι αρμοδιότητες του Γενικού Γραμματέα της Περιφέρειας σε θέματα Υπηρεσιών του Υπ. Οικονομικών μεταφέρονται από 1.9.97 στον Υπουργό Οικονομικών.

7. Την υπ'αρ. 1107147/1239/0006Α'/4.10.96 (ΦΕΚ 922/τ.Β'/7.10.96) κοινή Απόφαση του Πρωθυπουργού και Υπουργού Οικονομικών «περί ανάθεσης αρμοδιοτήτων του Υπουργού Οικον/κών στους Υφυπουργούς».

8. Την αριθ. 1087903/1481/0006Α/ΠΟΛ.1233/28.8.1997 απόφαση του Υπουργού Οικονομικών «περί μεταβίβασης αρμοδιοτήτων του Υπουργού Οικονομικών στους Προϊσταμένους των Περιφερειακών Υπηρεσιών του Υπουργείου Οικονομικών πλήν Γ.Λ.Κ. και Γ.Χ.Κ.».

9. Τις διατάξεις των άρθρων 1 μέχρι και 7 του Α.Ν 2344/40 «περί αιγιαλού και παραλίας, όπως τροποποιήθηκαν και συμπληρώθηκαν με τις διατάξεις:

α) Του άρθρου 13 του Ν. 1078/1980 και

β) Του άρθρου 23 του Ν. 1337/1983.

10. Την από 28.6.99 έκθεση της Επιτροπής καθορισμού των ορίων του αιγιαλού και παραλίας και θέσεων αμμοληψίας, που καθόρισε τα όρια του αιγιαλού και της παραλίας στην θέση «Όρμος Μανδράκι», Πρασίνου, Δήμου Ταμυναίων, Ν. Ευβοίας και το από Οκτώβριο 1993, όπως συμπληρώθηκε τον Ιούλιο 1998, με κλίμακα 1:500 τοπογραφικό διάγραμμα του πολιτικού μηχανικού Κων/νου Λαμπρόπουλου, σε μία (1) πινακίδα, που θεωρήθηκε την 22.9.98 από τον Προϊστάμενο Τ.Υ.Δ.Κ Περιφ. Διοίκησης Εύβοιας και συνοδεύει την έκθεση της προαναφερόμενης Επιτροπής.

11. Τη σύμφωνη γνώμη του Γενικού Επιτελείου Ναυτικού, που διατυπώθηκε στο 544.5/412/99/3.6.99 εγγραφό του, αποφασίζουμε:

1. Επικυρώνουμε την από 28.6.99 έκθεση της Επιτροπής καθορισμού των ορίων του αιγιαλού και παραλίας και θέσεων αμμοληψίας, καθώς και το από Οκτώβριο 1993, όπως συμπληρώθηκε τον Ιούλιο 1998, τοπογραφικό διάγραμμα, που τη συνοδεύει, το οποίο συντάχθηκε από τον πολιτικό

μηχανικό Κων/νο Λαμπρόπουλο, σε μία (1) πινακίδα, με κλίμακα 1:500 και θεωρήθηκε την 22.9.98 από τον Προϊστάμενο Τ.Υ.Δ.Κ. της Περιφ. Διοίκησης Εύβοιας, επί του οποίου η πιο πάνω επιτροπή καθόρισε με κόκκινη συνεχή πολυγωνική γραμμή 1,2......16,17, της οποίας οι κορυφές εξασφαλίζονται με συντεταγμένες από το κρατικό τριγωνομετρικό δίκτυο, τα όρια του αιγιαλού στη θέση «Όρμος Μανδράκι», Πρασίνου, Δήμου Ταμυναίων, Ν. Εύβοιας, με κίτρινη συνεχή πολυγωνική γραμμή 1',2'.....16',17, σε απόσταση 15μ. από αυτήν του αιγιαλού, τα όρια της παραλίας και με κυανή συνεχή πολυγωνική γραμμή 1",2",3" τα όρια του παλαιού αιγιαλού στην ίδια θέση.

2. Η παρούσα απόφαση μαζί με την έκθεση και το διάγραμμα, που προαναφέραμε, να δημοσιευθούν στην Εφημερίδα της Κυβερνήσεως, σύμφωνα με τις διατάξεις του άρθρο 13 του Ν.1078/1983.

Αθήνα, 14 Σεπτεμβρίου 1999

Με εντολή Υπουργού
Ο Γενικός Διευθυνής
Δημ. Περιουσίας & Εθν. Κληρ/των
ΠΑΝ. ΠΙΛΑΤΗΣ

ΕΚΘΕΣΗ
ΕΠΙΤΡΟΠΗΣ ΚΑΘΟΡΙΣΜΟΥ ΟΡΙΩΝ ΑΙΓΙΑΛΟΥ ΠΑΡΑΛΙΑΣ ΚΑΙ ΘΕΣΕΩΝ ΑΜΜΟΛΗΨΙΑΣ

ΕΠΑΝΕΞΕΤΑΣΗ

Για τον καθορισμό το πρώτον των ορίων του αιγιαλού παραλίας - παλ. αιγιαλού στη θέση «ΟΡΜΟΣ ΜΑΝΔΡΑΚΙ» Πρασίνου, Δήμου Ταμυναίων, Ν. Ευβοίας, μπροστά από την ιχθυοκαλλιέργεια Α.Ν. Παπαχριστοδούλου και ΣΙΑ Ο.Ε.

Στην Χαλκίδα σήμερα 28-6-1999, ημέρα Δευτέρα, οι υπογραφόμενοι:

1. Παναγιώτης Χρήστου, εφοριακός ΠΕ/Β, αναπλ/τής Προϊστάμενος Κτηματικής Υπηρεσίας, σαν Πρόεδρος (κωλυομένου του τακτικού μέλους).

2. Αθηνά Μπούρικα, τοπ/φος μηχ/κός ΠΕ/Β, υπάλληλος της Κτηματικής Υπηρεσίας, σαν μέλος.

3. Παναγιώτης Μοίρας, υποπλ/χος Λ.Σ., Λιμενάρχης Αλιβερίου σαν μέλος, που αποτελούμε την Επιτροπή καθορισμού ορίων αιγιαλού - παραλίας και θέσεων αμμοληψίας, η σύνθεση της οποίας καθορίστηκε βάσει των διατάξεων των άρθρων 89, 100, 153 και Π.Δ. 284/88 «περί Οργανισμού Υπουργείου Οικονομικών» και με την αριθ. 1034617/616/0006Α/12.3.98 απόφαση Γενικού Δ/ντή Δημόσιας Περιουσίας και Εθνικών Κληροδοτημάτων Υπουργείου Οικονομικών, που συγκλήθηκε με την αριθ. Φ. 121/1270/18.6.99 πρόσκληση του Προέδρου της, μεταβήκαμε επί τόπου στην περιοχή που προαναφέραμε την 28.6.99, αφού λάβαμε υπόψη:

1. Την από 5.10.98 αίτηση του Αβραάμ Παπαχριστοδούλου, δια της οποίας ζητείται ο καθορισμός των ορίων αιγιαλού - παραλίας στην παραπάνω περιοχή.

2. Το από Οκτώβριο 1993, όπως συμπληρώθηκε τον Ιούλιο 1998 με κλίμακα 1:500 τοπογραφικό διάγραμμα του πολιτικού μηχανικού Κων/νου Λαμπρόπουλου σε μία (1) πινακίδα, που ελέχθηκε για την ακρίβεια της αποτύπωσης την 22.9.98 και θεωρήθηκε από τον Προϊστάμενο Τ.Υ.Δ.Κ. Περιφ. Διοίκησης Ευβοίας την 22.9.98, όπως ορίζει το άρθρο 20 του Ν. 719/77.

3. Τις διατάξεις του Α.Ν. 2344/40, όπως αυτό τροποποιήθηκε, συμπληρώθηκε και ισχύει καθώς και την σχετική Δικαστηριακή και Διοικητική Νομολογία.

4. Την από επιτόπιο μετάβαση σχηματισθείσα αντίληψη για το πλάτος της βρεχόμενης ζώνης της ξηράς και άλλα συναφή στοιχεία δηλαδή:

α) Περιγραφή της μορφολογίας της περιοχής (βραχώδης, πεδινή, περίπου κλίση εδάφους, καταπτώσεις, βλάστηση, προσχωριγενές έδαφος, ενδείξεις μεταβολής του αιγιαλού, ύπαρξη ή μη παλαιού αιγιαλού κ.λπ.).

β) Κατάσταση της ακτής (διαβρώσεις, προσχώσεις, εκτελεσθέντα έργα κ.λπ.).

γ) Κατάσταση θαλασσίου χώρου (βάθη, ξέρες, ύφαλοι, ανάπτυγμα πελάγους).

δ) Παλίροιες και θαλάσσια ρεύματα.

ε) Επικρατούσες καιρικές συνθήκες (διεύθυνση, ένταση και συχνότητα πνεόντων ανέμων, ύψος κύματος κ.λπ.).

5. Λοιπά στοιχεία που έλαβε υπόψη η Επιτροπή, όπως παλιά διαγράμματα, μαρτυρικές καταθέσεις, τίτλος ιδιοκτησίας, έγγραφα Γ.Ε.Ν., προηγούμενοι καθορισμοί σε γειτονική περιοχή κ.λπ. καθώς και τα συμπεράσματα που εξήχθηκαν κατά την κρίση της Επιτροπής.

6. Τη Δ.8505/6433/68 εγκ. 66 Υπ. Οικονομικών, «περί καθορισμού οριογραμμής αιγιαλού σε όσες περιπτώσεις έχουν κατασκευασθεί επ' αυτού έργα».

7. Την από 27.9.94 Έκθεση καθώς και την 544.5/155/95/ 23.3.95 γνωμοδότηση ΓΕΝ.

8. Την από 19.11.98 Έκθεση της αρμοδίας Επιτροπής.

9. Την 544.5/412/99/3.6.99 γνωμοδότηση ΓΕΝ, όπου υποδεικνύεται και χάραξη οριογραμμής παλαιού αιγιαλού μεταξύ των κορυφών 14 και 15 της οριογραμμής αιγιαλού, με την οποία υπόδειξη συμφωνεί η Επιτροπή και προτείνει με την παρούσα την υπό στοιχεία 1", 2", 3" χάραξη της οριογραμμής αυτής.

10. Την παρ. 1 του άρθρου 7 Α.Ν. 2344/40, την παρ. 1 του άρθρου 5 Α.Ν. 2344/40 (όπως αντικαταστάθηκε με την παρ. 5 του άρθρου 23 Ν. 1337/83) καθώς και την Ε15780/405/ ΠΟΛ3/9.1.87 εγκύκλιο Δ/νσης Δημ. Κτημάτων Υπ. Οικονομικών «περί καθορισμού οριογραμμής παραλίας» και συνεκτιμώντας τα δεδομένα της περιοχής ότι πρόκειται για αδόμητη έκταση με υψομετρική διαφορά από την ακτή, χωρίς παραλιακό δρόμο στο μεγαλύτερο τμήμα της περιοχής μελέτης και χωρίς κάθετους δρόμους προς την ακτή, προτείνει τη δημιουργία ζώνης παραλίας πλάτους 15μ., που θεωρείται απαραίτητη για την εξυπηρέτηση της επικοινωνίας ξηράς - θάλασσας και τανάπαλιν καθώς και για την εξυπηρέτηση άλλων κοινωφελών σκοπών, αποφασίζει:

1. Καθορίζει επί του παραπάνω τοπογραφικού διαγράμματος:

Α) Την οριογραμμή του αιγιαλού με κόκκινη συνεχή πολυγωνική γραμμή 1, 2...... 16, 17 της οποίας οι κορυφές εξασφαλίζονται με συντεταγμένες από το κρατικό τριγωνομετρικό δίκτυο.

Β) Την οριογραμμή της παραλίας με συνεχή κίτρινη πολυγωνική γραμμή 1' 2' ..... 16' 17' σε απόσταση 15 μ. από αυτήν του αιγιαλού, γιατί δεν εξυπηρετούνται οι σκοποί του άρθρ. 7 παρ. 1 του Α.Ν. 2344/40. Οι κορυφές της εξασφαλίζονται με συντεταγμένες από το κρατικό τριγωνομεντρικό δίκτυο.

2. Αποφαίνεται ότι υπάρχει παλαιός αιγιαλός και καθορίζει τούτον με συνεχή κυανή πολυγωνική γραμμή 1", 2", 3", της οποίας οι κορυφές εφασφαλίζονται με συντεταγμένες από το κρατικό τριγωνομετρικό δίκτυο.

3. Δεν εξαιρούνται τα κτίσματα που βρίσκονται στη ζώνη παραλίας.

Η Επιτροπή

ΠΑΝΑΓΙΩΤΗΣ ΧΡΗΣΤΟΥ ΑΘΗΝΑ ΜΠΟΥΡΙΚΑ ΠΑΝ. ΜΟΙΡΑΣ

ΟΡΜΟΣ ΑΛΙΒΕΡΙΟΥ

ΘΕΣΗ ΚΑΘΕΡΙΖΟΣ ΧΕΙΜ. ΚΥΜΑΤΟΣ ΚΑΙ ΑΙΓΙΑΛΟ: ΟΡΜΟΣ ΜΑΓΟΥΛΑ

Θ Α Λ Α Σ Σ Α

ΟΡΜΟΣ ΣΚΟΥΦΑΛΟ

ΑΡΓΥΡΩΝ

Θ Α Λ Α Σ Σ Α

ΥΠΟΜΝΗΜΑ ΕΠΙΤΡΟΠΗΣ

1. Το παρόν τοπογραφικό διάγραμμα συνοδεύει την από ....28/06/99 .... έκθεση επιτροπής καθορισμού των ορίων του αιγιαλού και παραλίας.
2. ——— (κόκκινη) 1,2, ...,17 οριογραμμή αιγιαλού
(κίτρινη) 1',2', ...17' οριογραμμή παραλίας
——— (μπλε) 1",2",3" οριογραμμή παλαιού αιγιαλού
3. Για τον καθορισμό των οριογραμμών ....ΔΕΝ.... ελήφθησαν υπόψιν στοιχεία
4. Οι κορυφές των οριογραμμών εξασφαλίζονται με συντεταγμένες του κρατικού τριγωνομετρικού δικτύου
5. Καθορίζεται ζώνη παραλίας πλάτους .....15..... μέτρων επειδή δεν εξυπηρετούνται οι σκοποί της παρ. 4 του άρθρου 7 του Α.Ν. 2344/40
6. Η Επιτροπή .... διαπίστωσε ότι υφίσταται παλαιός αιγιαλός

1.
2.
3.

ΜΟΙΡΑΣ ΠΑΝΑΓΙΩΤΗΣ
ΥΠΟΠΛΟΙΑΡΧΟΣ Λ.Σ.

ΘΑΛΑΣΣΑ

ΠΡΟΒΛΗΤΑ

ΠΙΝΑΚΑΣ ΣΥΝΤΕΤΑΓΜΕΝΩΝ

ΑΡΙΘΜΟΣ (ή) ΟΝΟΜΑ ΣΗΜΕΙΟΥ	Χ	Ψ
Δ ΠΥΡΓΑΡΙ	14192.33	4121.58
Δ ΙΣΜΑΗΛ	2850.22	8971.90
Δ ΤΣΙΜΟΪΤΑ	10023.01	10002.01
Δ ΚΟΚΚΙΝΑ	12452.16	9102.06
Δ ΛΙΝΕΟ	8575.52	8731.97
Στ. 1	9018.88	8410.01
Στ. 2	9446.20	8285.62
Στ. 3.	9326.52	8305.80
ΟΡΟΣΗΜΟ 1	9181.02	8444.10
" 2	9214.20	8424.00
" 3	9297.20	8424.01
" 4	9290.50	8409.30
" 5	9329.70	8384.60
" 6	9348.20	8368.30
" 7	9380.30	8329.20
" 8	9396.38	8302.29
" 9	9431.40	8274.18
" 10	9456.27	8263.42
" 11	9269.22	8237.23
" 12	9396.38	8907.29
" 13	9444.88	8183.30
" 14	9429.60	8162.63
" 15	9406.45	8143.53
" 16	9381.50	8122.00
" 17	9385.80	8076.73




ΠΙΝΑΚΕΣ ΣΥΝ/ΝΩΝ ΚΟΡΥΦΩΝ

ΑΙΓΙΑΛΟΥ			ΠΑΡΑΛΙΑΣ		
Α/Α	Χ	Ψ	Α/Α	Χ	Ψ
1	9385.50	8064.70	1'	9400.00	8067.50
2	9370.88	8100.50	2'	9394.00	8101.50
3	9381.80	8147.00	3'	9392.00	8142.50
4	9401.50	8173.70	4'	9412.00	8162.30
5	9438.80	8205.70	5'	9451.60	8198.00
6	9451.30	8226.80	6'	9467.50	8226.30
7	9440.50	8250.70	7'	9450.80	8261.20
8	9392.70	8276.50	8'	9401.50	8288.70
9	9363.00	8304.30	9'	9374.50	8313.50
10	9353.00	8322.20	10'	9367.50	8328.70
11	9353.50	8345.50	11'	9363.40	8353.20
12	9344.00	8351.50	12'	9348.10	8365.60
13	9334.00	8353.50	13'	9340.00	8368.00
14	9297.50	8382.30	14'	9306.70	8394.30
15	9263.50	8405.30	15'	9269.50	8419.30
16	9220.00	8418.20	16'	9224.10	8433.00
17	9180.90	8427.10	17'	9183.60	8441.60

ΠΙΝΑΞ ΣΥΝ/ΝΩΝ ΠΑΛΑΙΟΥ ΑΙΓΙΑΛΟΥ

Α/Α	Χ	Ψ
1"=14	9263.50	8405.30
2"	9285.60	8404.95
3"=15	9297.50	8382.30

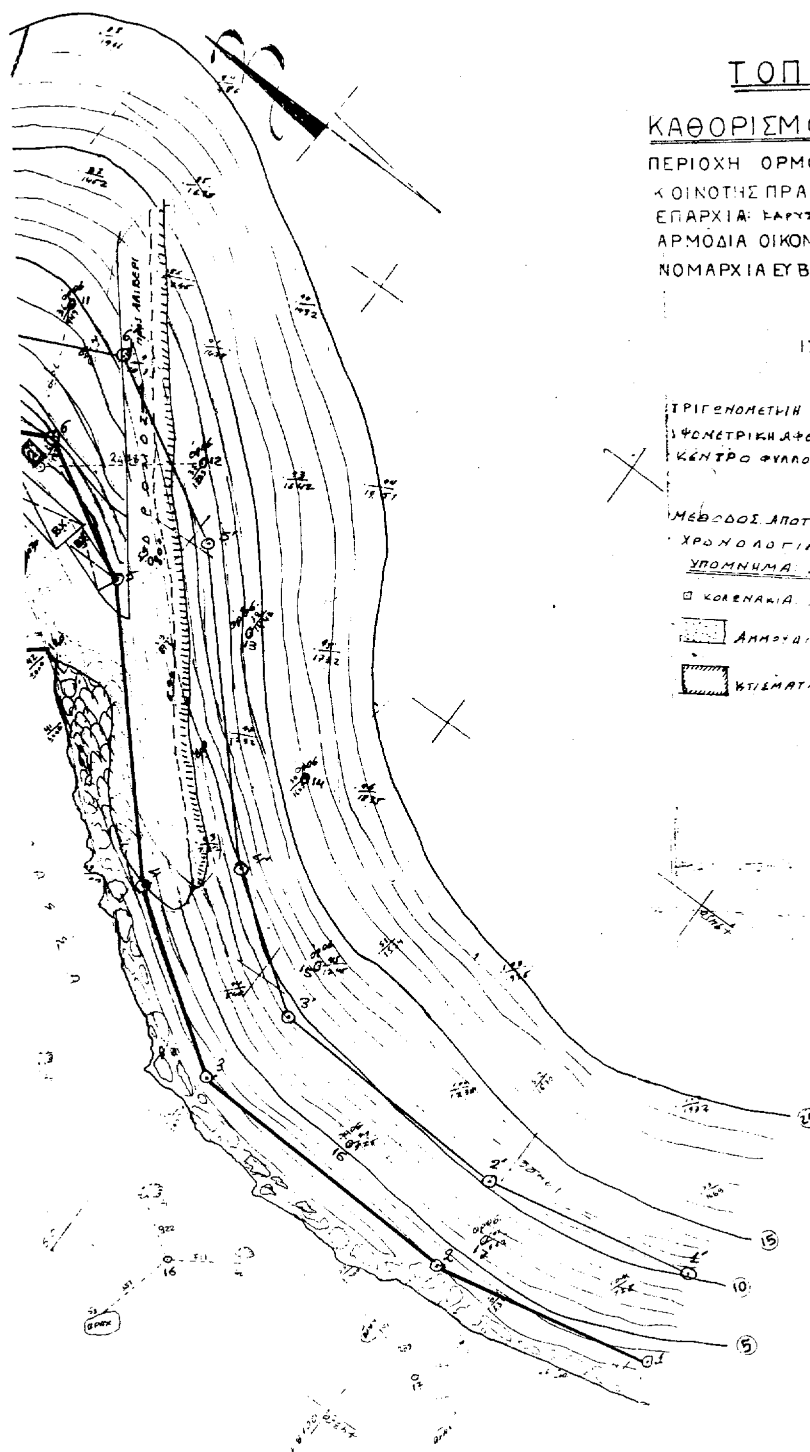

ΤΟΠΟΓΡΑΦΙΚΟ ΔΙΑΓΡΑΜΜΑ

ΚΑΘΟΡΙΣΜΟΥ ΟΡΙΩΝ ΑΙΓΙΑΛΟΥ-ΠΑΡΑΛΙΑΣ

ΠΕΡΙΟΧΗ ΟΡΜΟΣ ΜΑΝΔΡΑΚΙ ΕΝΔΙΑΦΕΡΟΜΕΝΟΣ: ΑΒΡΑΑΜ ΠΑΠΑΧΡΙΣΤΟΔΟΥΛΟΣ

ΚΟΙΝΟΤΗΣ ΠΡΑΣΙΝΟ

ΕΠΑΡΧΙΑ: ΚΑΡΥΣΤΙΑΣ

ΑΡΜΟΔΙΑ ΟΙΚΟΝ. ΕΦΟΡΙΑ: ΚΑΡΥΣΤΟΥ

ΝΟΜΑΡΧΙΑ ΕΥΒΟΙΑΣ:

ΚΛΙΜΑΞ 1:500

ΙΣΟΔΙΑΣΤΑΣΙΣ 100μ

ΤΡΙΓΩΝΟΜΕΤΡΙΚΗ ΕΞΑΡΤΗΣΗ ΑΓΚΣ 1) ΠΥΡΓΑΡΙ 2) ΣΜΑΗΛ 3) ΤΣΙΝΟΙΤΑ

ΥΨΟΜΕΤΡΙΚΗ ΑΦΕΤΗΡΙΑ: ΣΤΑΘΜΗ ΘΑΛΑΣΣΗΣ R. St. 3 H=9.72

ΚΕΝΤΡΟ ΦΥΛΛΟΥ ΧΑΡΤΟΥ Φ. 38°15΄ Λ+0°15΄

ΜΕΘΟΔΟΣ ΑΠΟΤΥΠΩΣΕΩΣ ΤΑΧΥΜΕΤΡΙΑ (ΗΛΕΚΤΡΟΝΙΚΟ ΟΡΓΑΝΟ)

ΧΡΟΝΟΛΟΓΙΑ ΑΠΟΤΥΠΩΣΕΩΣ ΟΚΤΩΒΡΙΟΣ 1993

ΥΠΟΜΝΗΜΑ ΣΥΜΒΟΛΩΝ

□ ΚΟΛΩΝΑΚΙΑ ΑΠΟ ΜΠΕΤΟΝ

ΑΜΜΟΥΔΙΑ

ΚΤΙΣΜΑΤΑ

ΑΘΗΝΑΙ ΟΚΤΩΒΡΙΟΣ 1993

Ο ΣΥΝΤΑΞΑΣ

ΠΑΡΑΤΗΡΗΣΗ: Το παρον Σχεδιο συμπληρωθηκε τον Ιουλιο του 1998 με τα εργα που εκιναν για την προσβαση και καλυτερη λειτουργια της μονάδας Ιχθυοκαλλιεργειας

ΘΕΩΡΗΘΗΚΕ
Χαλκίδα 22/9/1998
Ο ΠΡΟΪΣΤΑΜΕΝΟΣ ΤΥΔΚ
Τ.Υ.
ΑΝ. ΓΙΑΝΝΟΠΟΥΛΟΣ
ΠΟΛ. ΜΗΧΑΝΙΚΟΣ

ΕΛΕΓΧΘΗΚΕ
Χαλκίδα 22/9/1998
Ο ΜΗΧΑΝΙΚΟΣ
Τ.Υ.
ΓΕΩΡ. ΣΗΠΙΛΡΗΣ

28/06/99

Αριθ. 4674 (2)

Κήρυξη αναδασωτέας έκτασης 1.554,10 στρεμμάτων στη θέση «Μυλόλιθος» Δ.Δ. Μικροσπηλιάς Δήμου Αγνάντων Άρτας.

Ο ΓΕΝΙΚΟΣ ΓΡΑΜΜΑΤΕΑΣ
ΠΕΡΙΦΕΡΕΙΑΣ ΗΠΕΙΡΟΥ

Έχοντας υπόψη:

1. Τις διατάξεις του Ν. 2503/97 «Διοίκηση, οργάνωση, στελέχωση της Περιφέρειας».

2. Τις διατάξεις του άρθρου 117 παρ. 3 του Συντάγματος και του Νόμου 3200/55.

3. Τις διατάξεις του Ν. 998/79 «περί προστασίας των δασών κ.λπ.» και ειδικότερα:

α) Του άρθρου 41 παρ. 1.

β) Του άρθρου 38 παρ. 1.

γ) Άρθρο 34 παρ. 4.

4. Τις διατάξεις του Υπουργείου Γεωργίας:

α) 160417/1180/8.8.1980

β) 182447/3049/24.9.1980

γ) 164836/5136/10.8.1981

5. Την πρόταση της Δ/νσης Δασών Άρτας για κήρυξη αναδασωτέας της έκτασης που εκχερσώθηκε την προστασία και την φυσική αποκατάσταση της βλάστησης, αποφασίζουμε:

Κηρύσσουμε αναδασωτέα, με σκοπό την αποκατάσταση της δασικής βλάστησης που εκχερσώθηκε από τον Σπυρίδωνα Νικ. Κορδούλα κάτοικο Άρτας Ραδοβυζίων 1 την έκταση, εμβαδού 1.554,10 τ.μ. που βρίσκεται στη θέση «Μυλόλιθος» Δ.Δ. Μικροσπηλιάς Δήμου Αγνάντων.

Προσδιορίζεται από τα στοιχεία: Α Β Γ Δ Ε Ζ Α και έχει όρια:

Ανατολικά: Με αγρόκτημα ιδίου.

Δυτικά: Με δασική έκταση.

Βόρεια: Με αγροτικό δρόμο.

Νότια: Με δασική έκταση

Όπως φαίνεται στο συνημμένο διάγραμμα που αποτελεί αναπόσπαστο μέρος της απόφασης αυτής.

Η απόφαση αυτή να δημοσιευθεί στην Εφημερίδα της Κυβερνήσεως.

Άρτα, 7 Σεπτεμβρίου 1999


Με εντολή Γενικού Γραμματέα Περιφέρειας
Ο Γενικός Διευθυντής
ΒΑΣΙΛΕΙΟΣ ΜΗΤΣΕΛΟΣ

ΕΛΛΗΝΙΚΗ ΔΗΜΟΚΡΑΤΙΑ
ΠΕΡΙΦΕΡΕΙΑ ΗΠΕΙΡΟΥ
ΓΕΝΙΚΗ Δ/ΝΣΗ ΠΕΡΙΦΕΡΕΙΑΣ
Δ/ΝΣΗ ΔΑΣΩΝ ΑΡΤΑΣ


ΕΘΝΙΚΟ ΤΥΠΟΓΡΑΦΕΙΟ
Για τεχνικούς λόγους στο σχεδιάγραμμα έγινε σμίκρυνση κατά ποσοστό 78 %

Τοπογραφικό Σχεδιάγραμμα

κοινοτικής δασικής έκτασης 1.554,10 τ.μ. που εκχερσώθηκε από τον Σπυρίδωνα Νικ. Κορδούλη κάτοικο Άρτας. Η έκταση αυτή καλύπτονταν από δάσος αειφύλλων πλατυφύλλων. Ανήκει στην υπ' αριθμ. απόφαση Γ.Δ. Περιφέρειας Ηπείρου

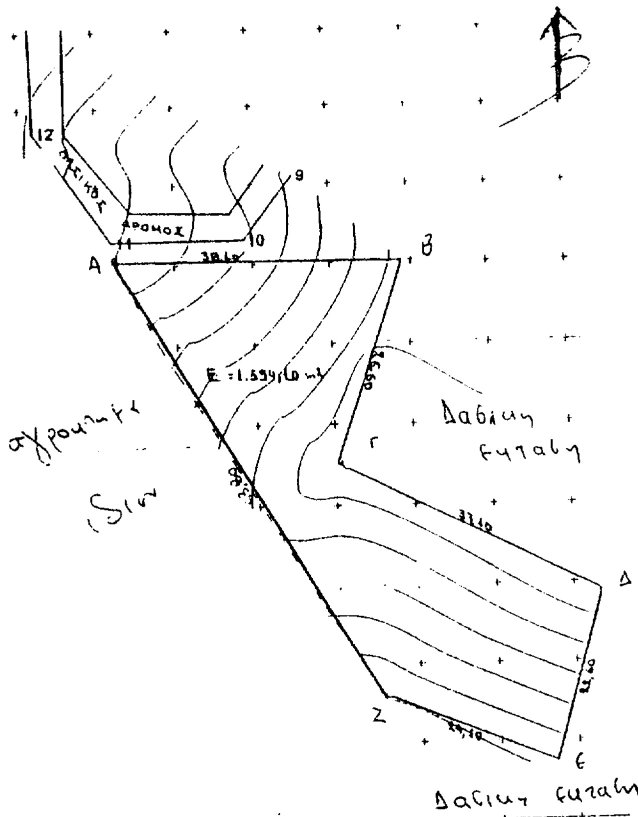

Απόσπασμα χάρτη 1:50000

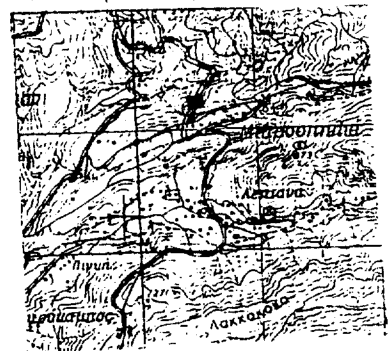

■ εκχερσωθείσα έκταση

Άρτα 6-9-1999
Ο συντάξας



ΑΚΡΙΒΕΣ ΑΝΤΙΓΡΑΦΟ
Προϊστ. Διοικ. Τμ.

Ηλίας Μπούτας
Δασολόγος

Άρτα 6-9-1999
Ο ΓΕΝ. Δ/ΝΤΗΣ ΠΕΡ. ΗΠΕΙΡΟΥ

ΒΑΣΙΛΕΙΟΣ ΜΗΤΣΕΛΟΣ

ΑΝΑΚΟΙΝΩΣΕΙΣ

Αριθ. 14/3597 (3)

Ειδοποίηση για την γενόμενη παρακατάθεση αποζημίωση ακινήτων που απαλλοτριώθηκαν αναγκαστικά για τη διαπλάτυνση της επαρχιακής οδού Καλλιθέας - Καλάνδρας του κυκλώματος Κασσάνδρας Νομού Χαλκιδικής για τη διαμόρφωση ισόπεδου κόμβου στη συμβολή με την κοινοτική οδό Φούρκας - παραλία Φούρκας (Χ.Θ. 84+336 έως 84+626).

Ο ΝΟΜΑΡΧΗΣ ΧΑΛΚΙΔΙΚΗΣ

Έχοντας υπόψη:

1. Τις διατάξεις των άρθρων 7, 8 του Ν. Δ/τος 797/1971 «περί αναγκαστικών απαλλοτριώσεων» σε συνδυασμό προς τις Δ/ξεις του 139/1071 Β.Δ/τος «περί αρμοδιότητος των Νομαρχών προς κήρυξη αναγκαστικών απαλ/σεων», ειδοποιούμε:

Τους έχοντες ή αξιούντες δικαιώματος κυριότητας στα ακίνητα που απαλλοτριώθηκαν αναγκαστικά με την 720/22.4.94 απόφασή μας για τη διαπλάτυνση της επαρχ. οδού Καλλιθέας - Καλάνδρας για τη διαμόρφωση ισόπεδου κόμβου στη συμβολή με την κοινοτική οδό Φούρκας - παραλία Φούρκας (Χ.Θ. 84+336 έως 84+626) καθώς και των τυχόν εγγεγραμμένων ενυποθηκών στα υπόψη ακίνητα ή κατασχέσεις δανειστών ή τρίτους γενικά διεκδικητές ότι:

Η με την 2616/98 απόφαση του εφετείου Θεσ/νίκης καθορισθείσα οριστική αποζημίωση των απαλ/ντων ακινήτων, παρακατατέθηκε στο ταμείο Παρακαταθηκών και Δανείων Κασσάνδρας και εκδόθηκε το αριθ. 7706/3.8.99 Γραμμάτιο συστάσεως παρακαταθήκης συνολικού ποσού 2.730.942 δρχ.

Η απόφαση αυτή να δημοσιευθεί στην Εφημερίδα της Κυβερνήσεως.

Πολύγυρος, 17 Σεπτεμβρίου 1999

Ο Νομάρχης

ΒΑΣΙΛΕΙΟΣ ΒΑΣΙΛΑΚΗΣ